



CALCOLO SUPERFICI APPARTAMENTI VIA METAURO

APPARTAMENTO 1		APPARTAMENTO 2	
SUPERFICIE UTILE		SUPERFICIE UTILE	
Soggiorno-Cucina	51,00 mq	Soggiorno-Cucina	51,00 mq
Disimpegno	2,45 mq	Disimpegno	2,45 mq
Bagno	4,55 mq	Bagno	4,55 mq
Locale Tecnico	2,63 mq	Locale Tecnico	2,63 mq
Ripostiglio	3,00 mq	Ripostiglio	3,00 mq
Garage	15,90 mq	Garage	15,90 mq
Camera	13,20 mq	Camera	13,20 mq
Camera	13,55 mq	Camera	13,55 mq
Bagno	8,82 mq	Bagno	8,82 mq
Camera Matrimoniale	16,00 mq	Camera Matrimoniale	16,00 mq
Disimpegno	5,03 mq	Disimpegno	5,03 mq
Balconi	5,90 mq	Balconi	5,90 mq
TOTALE	142,03 mq	TOTALE	142,03 mq
SUPERFICIE LORDA		SUPERFICIE LORDA	
Appartamento	144,46 mq	Appartamento	144,46 mq
Garage	18,28 mq	Garage	18,28 mq
TOTALE	162,74 mq	TOTALE	162,74 mq
SUPERFICIE GIARDINO		SUPERFICIE GIARDINO	
GIARDINO ESETRNO	70,25 mq	GIARDINO ESETRNO	140,00 mq



APPARTAMENTO 3		APPARTAMENTO 4	
SUPERFICIE UTILE		SUPERFICIE UTILE	
Soggiorno-Cucina	47,23 mq	Soggiorno-Cucina	53,68 mq
Disimpegno	3,08 mq	Disimpegno	3,08 mq
Bagno	4,61 mq	Bagno	4,61 mq
Locale Tecnico	3,20 mq	Locale Tecnico	3,20 mq
Ripostiglio	2,38 mq	Ripostiglio	2,60 mq
Camera	10,69 mq	Camera	11,28 mq
Camera	12,45 mq	Camera	14,11 mq
Bagno	5,94 mq	Bagno	6,18 mq
Camera Matrimoniale	14,46 mq	Camera Matrimoniale	15,31 mq
Disimpegno	6,31 mq	Disimpegno	6,22 mq
Balconi	1,40 mq	Balconi	2,16 mq
TOTALE	111,75 mq	TOTALE	122,43 mq
SUPERFICIE LORDA		SUPERFICIE LORDA	
Appartamento	138,10 mq	Appartamento	148,70 mq
TOTALE	138,10 mq	TOTALE	148,70 mq
SUPERFICIE GIARDINO		SUPERFICIE GIARDINO	
GIARDINO ESETRNO	136,63 mq	GIARDINO ESETRNO	213,85 mq

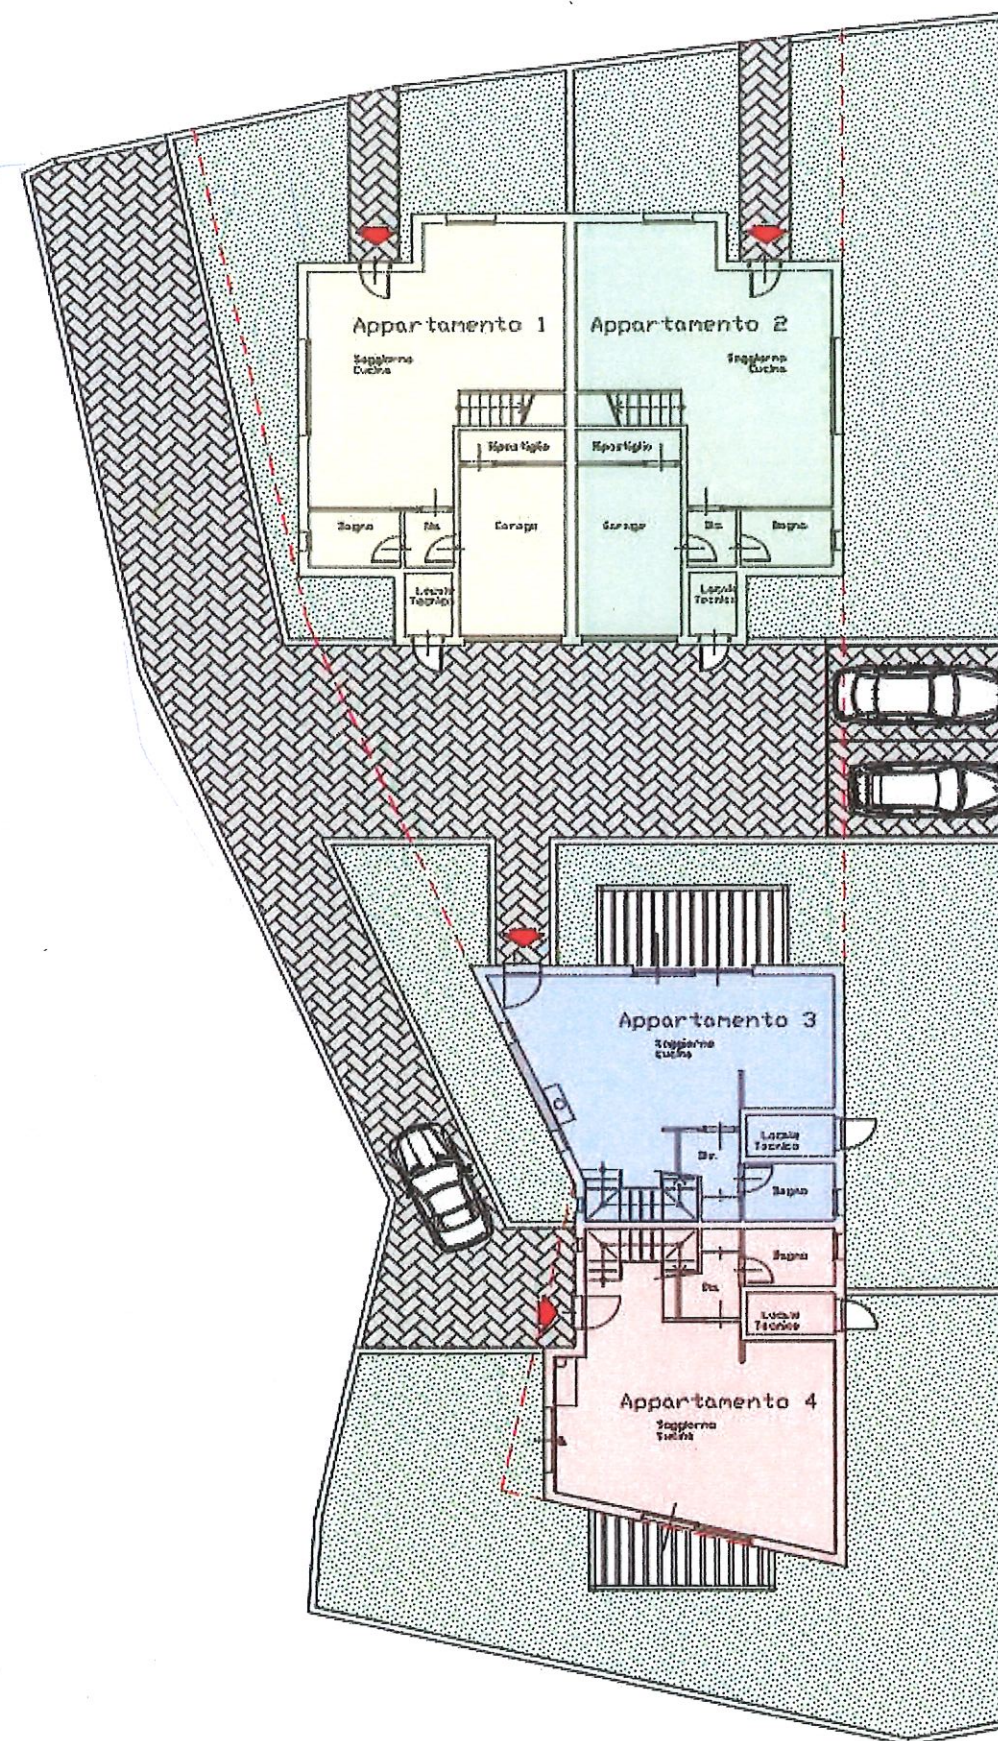

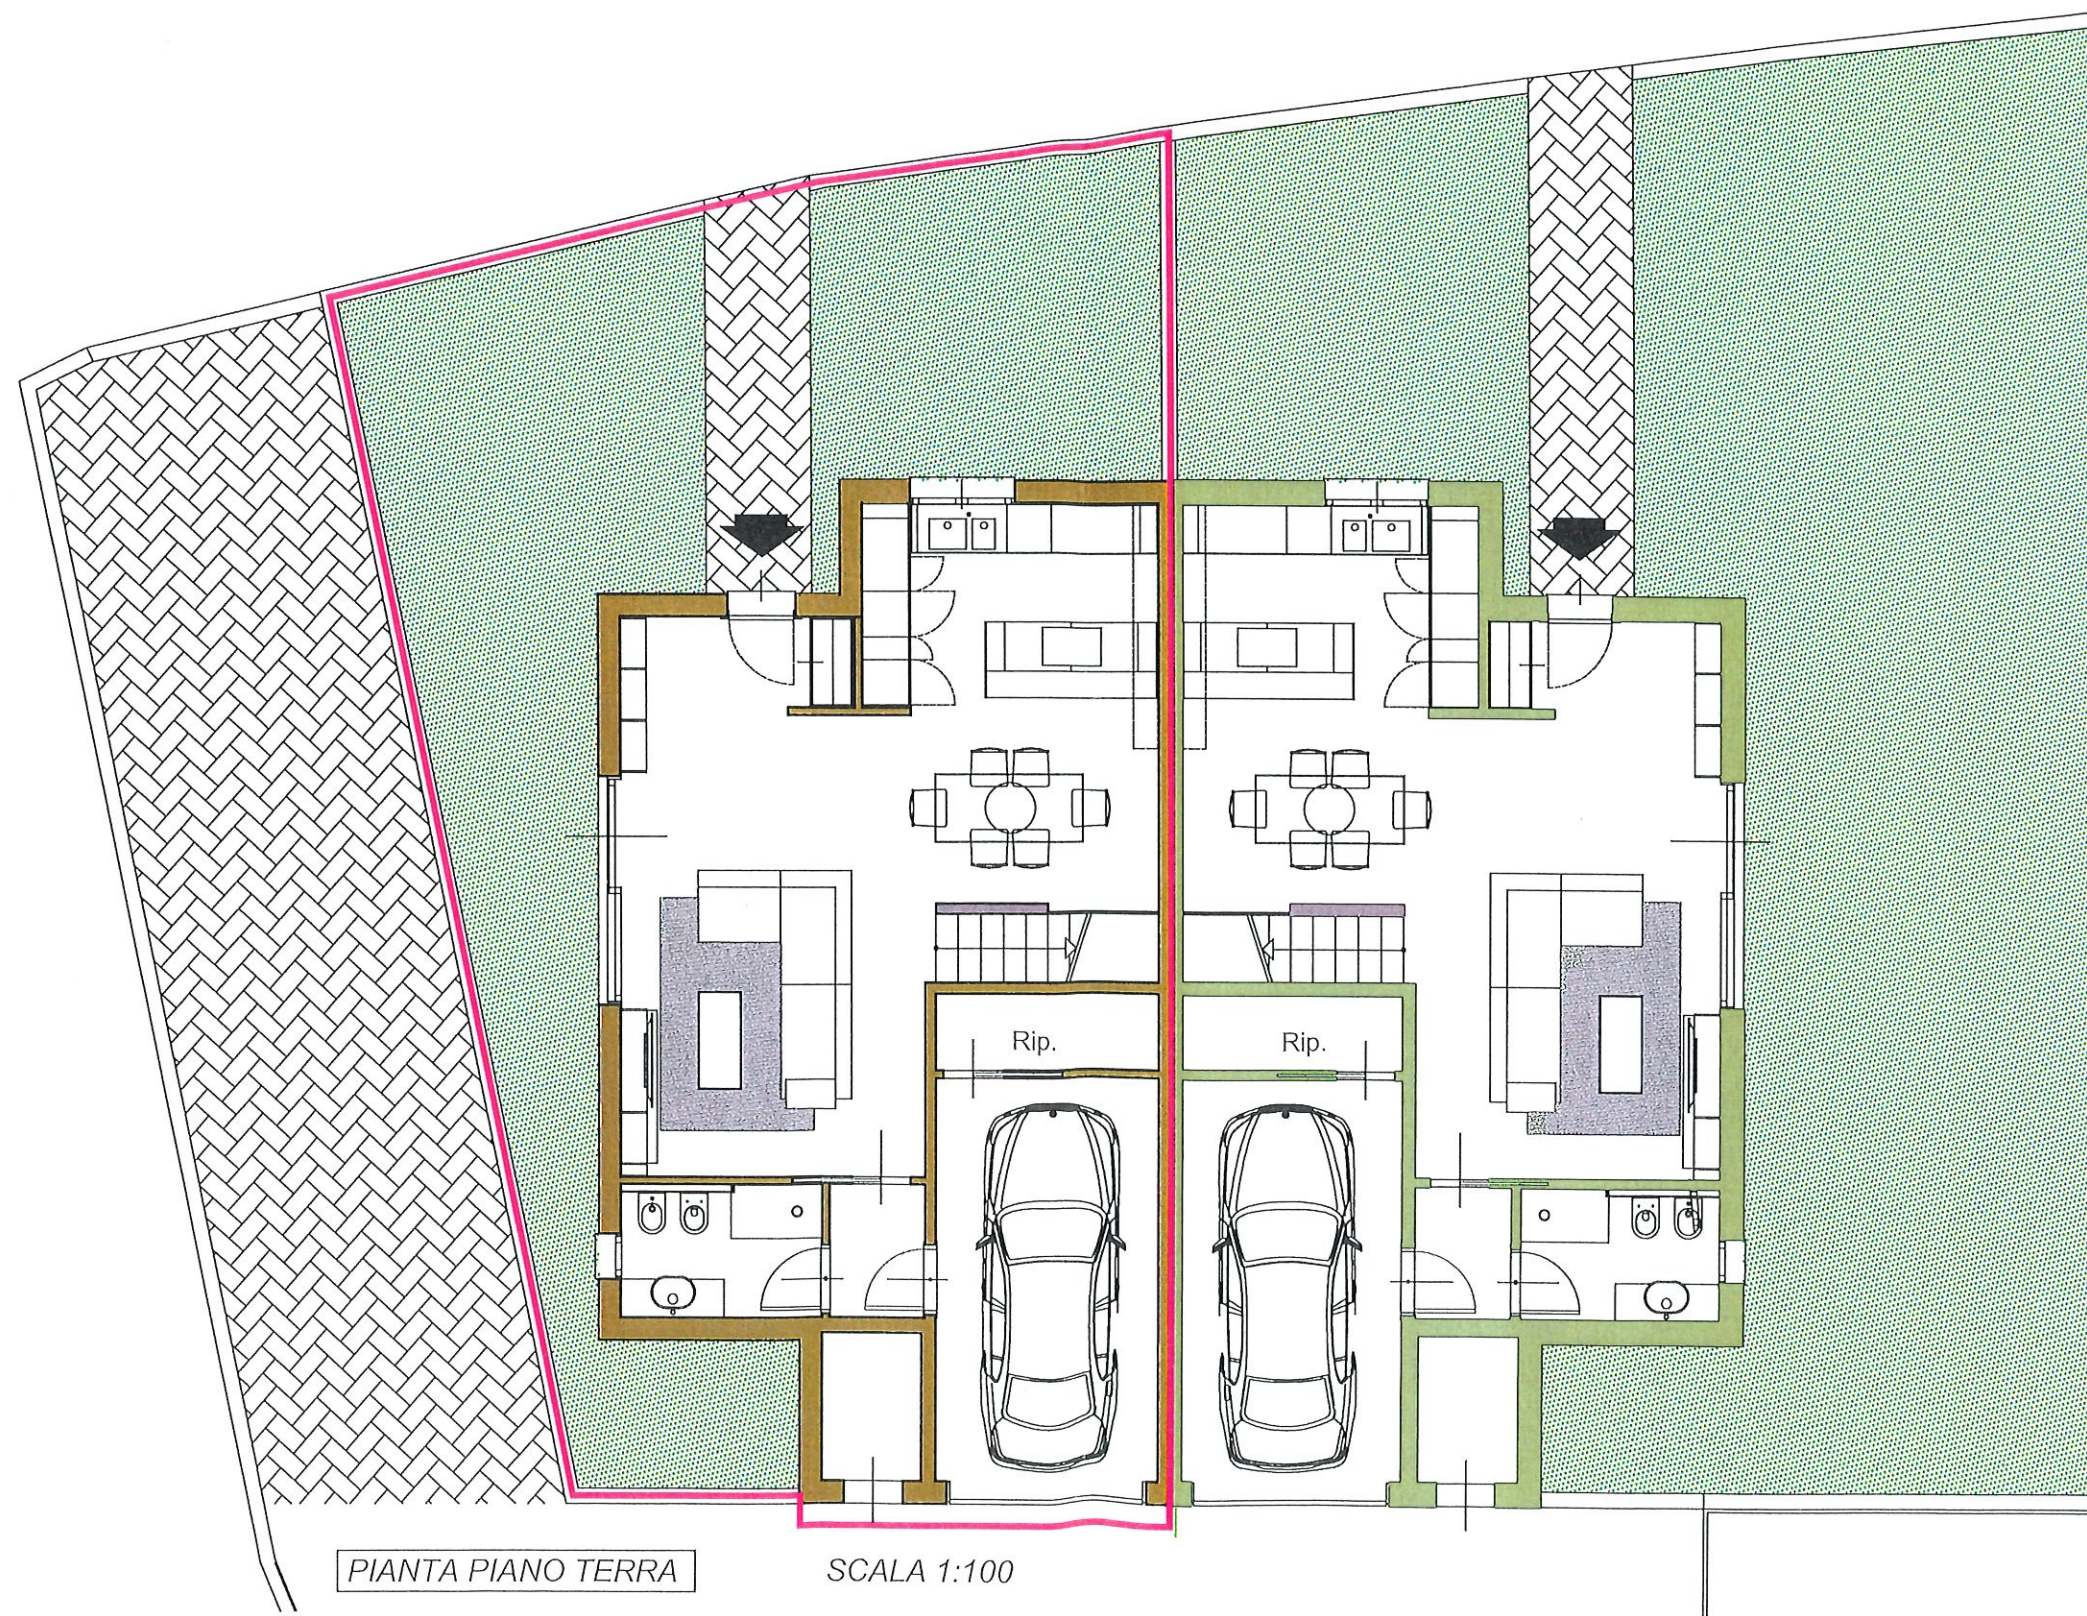


PIANTA PIANO TERRA

SCALA 1:100

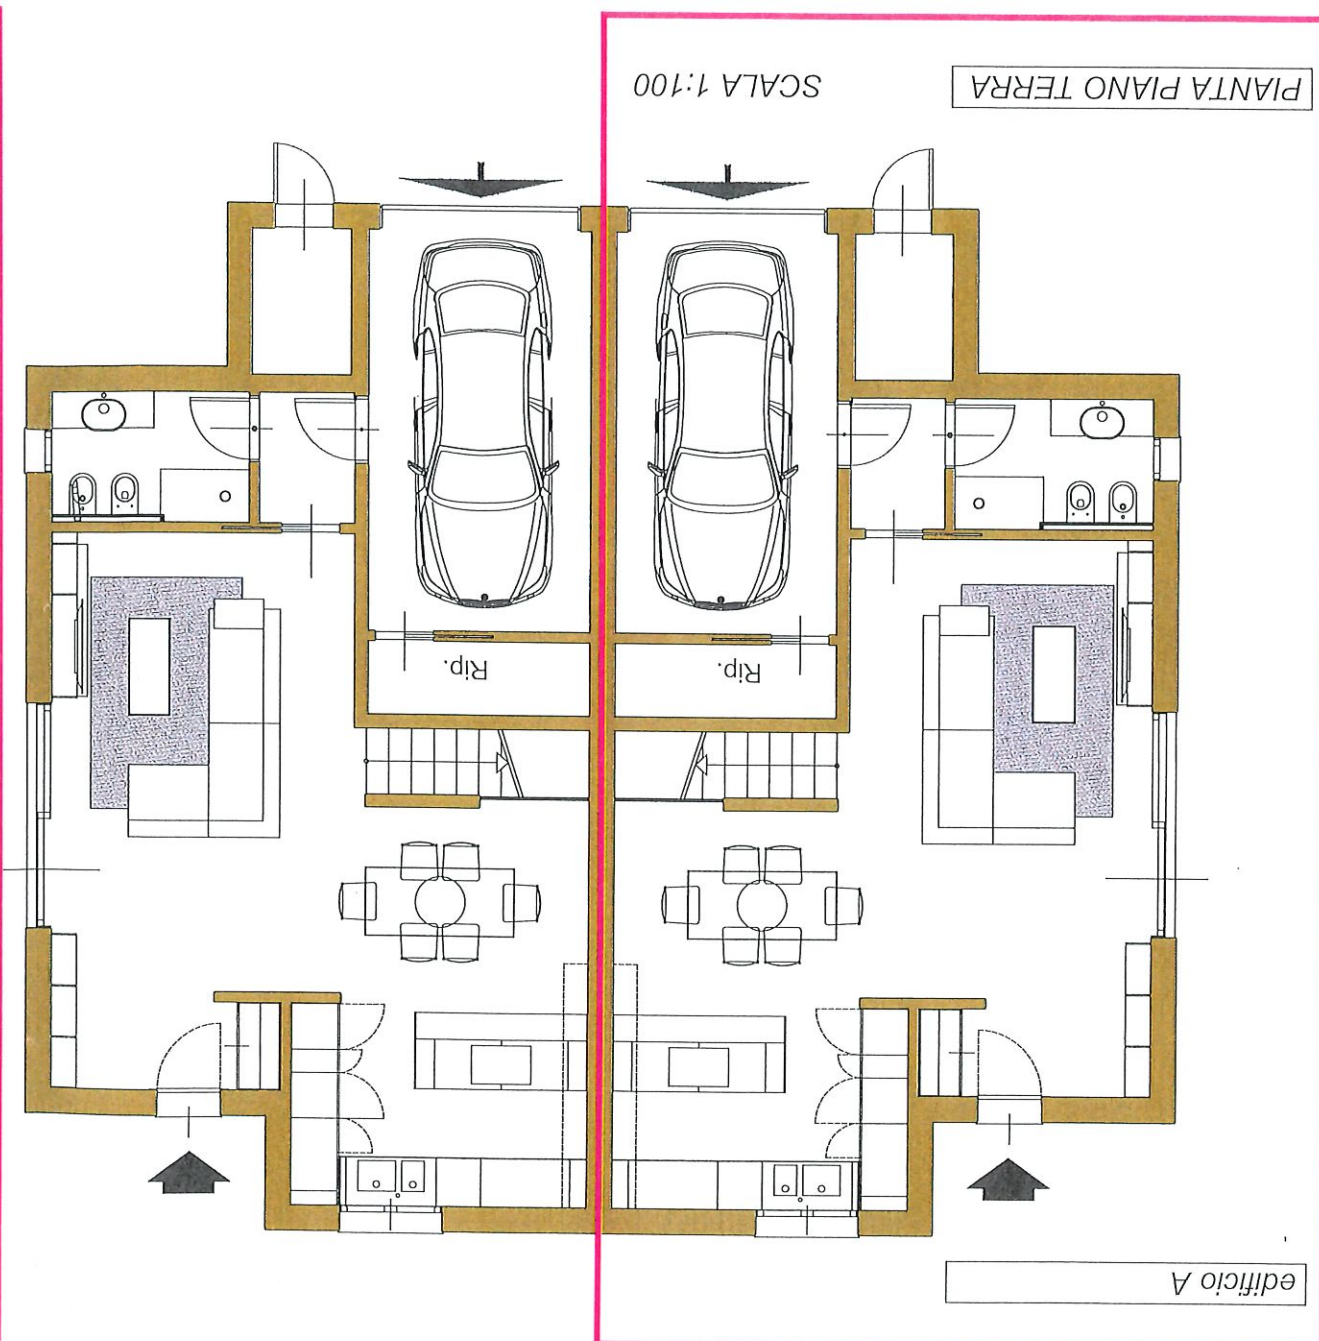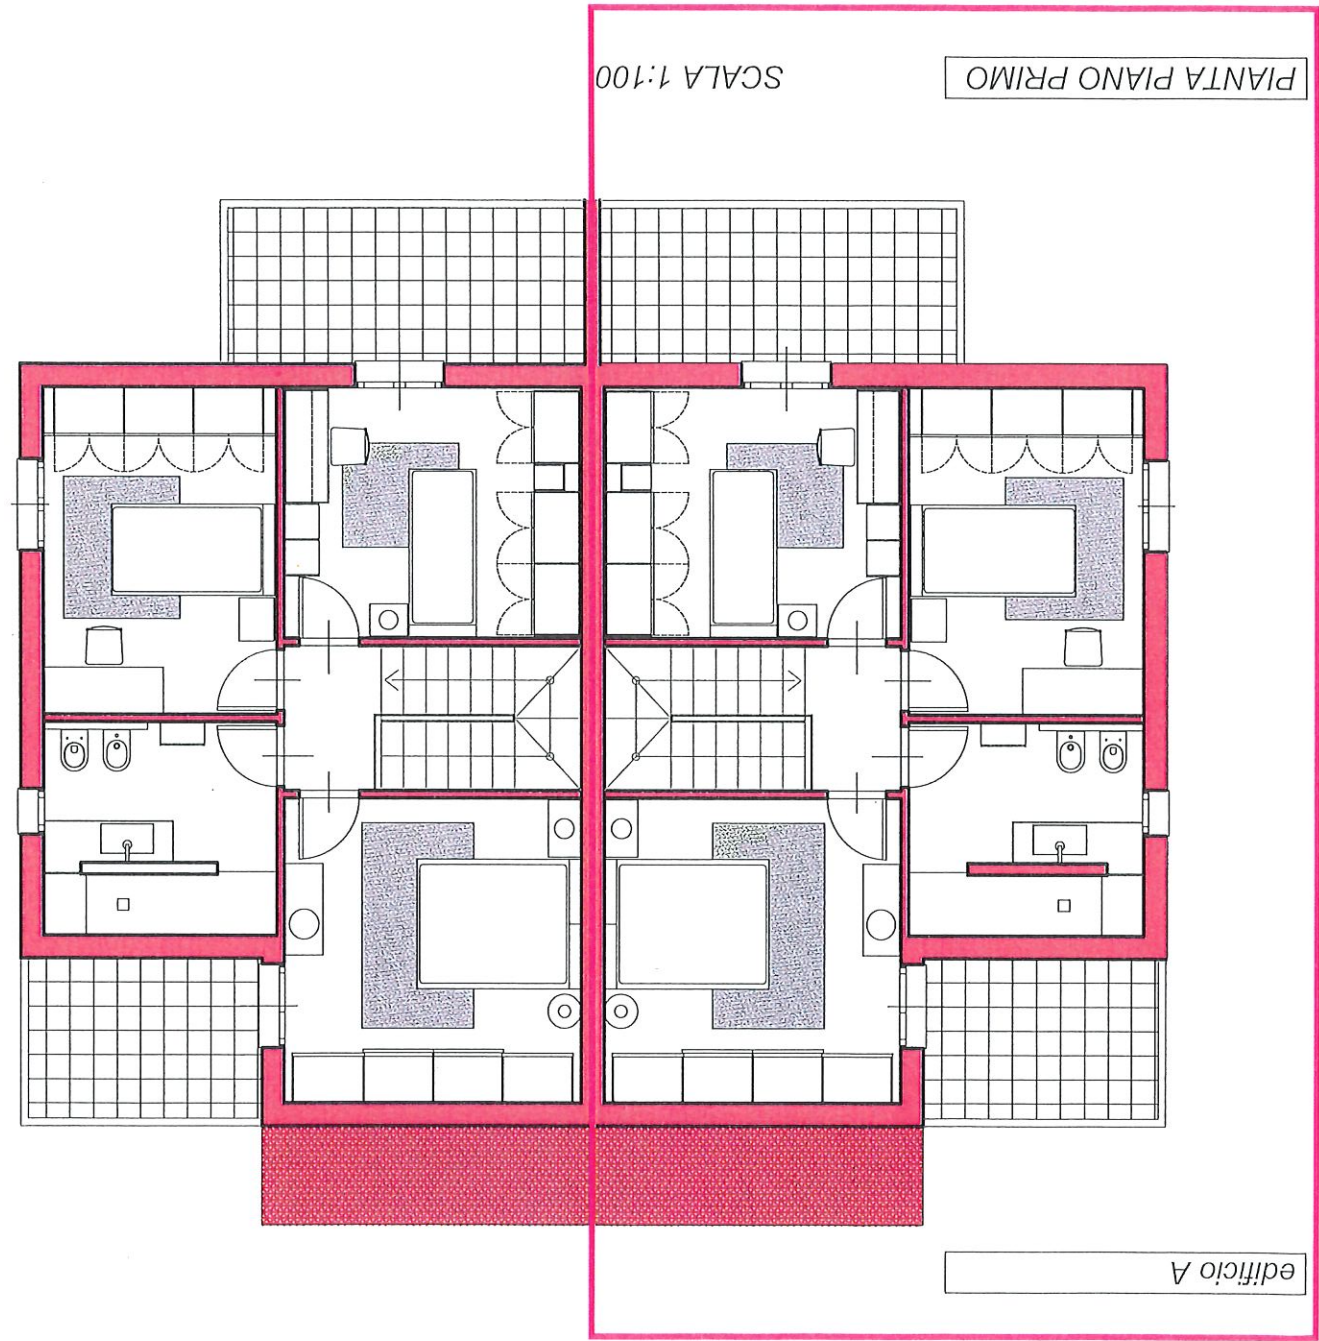


SCALA 1:100

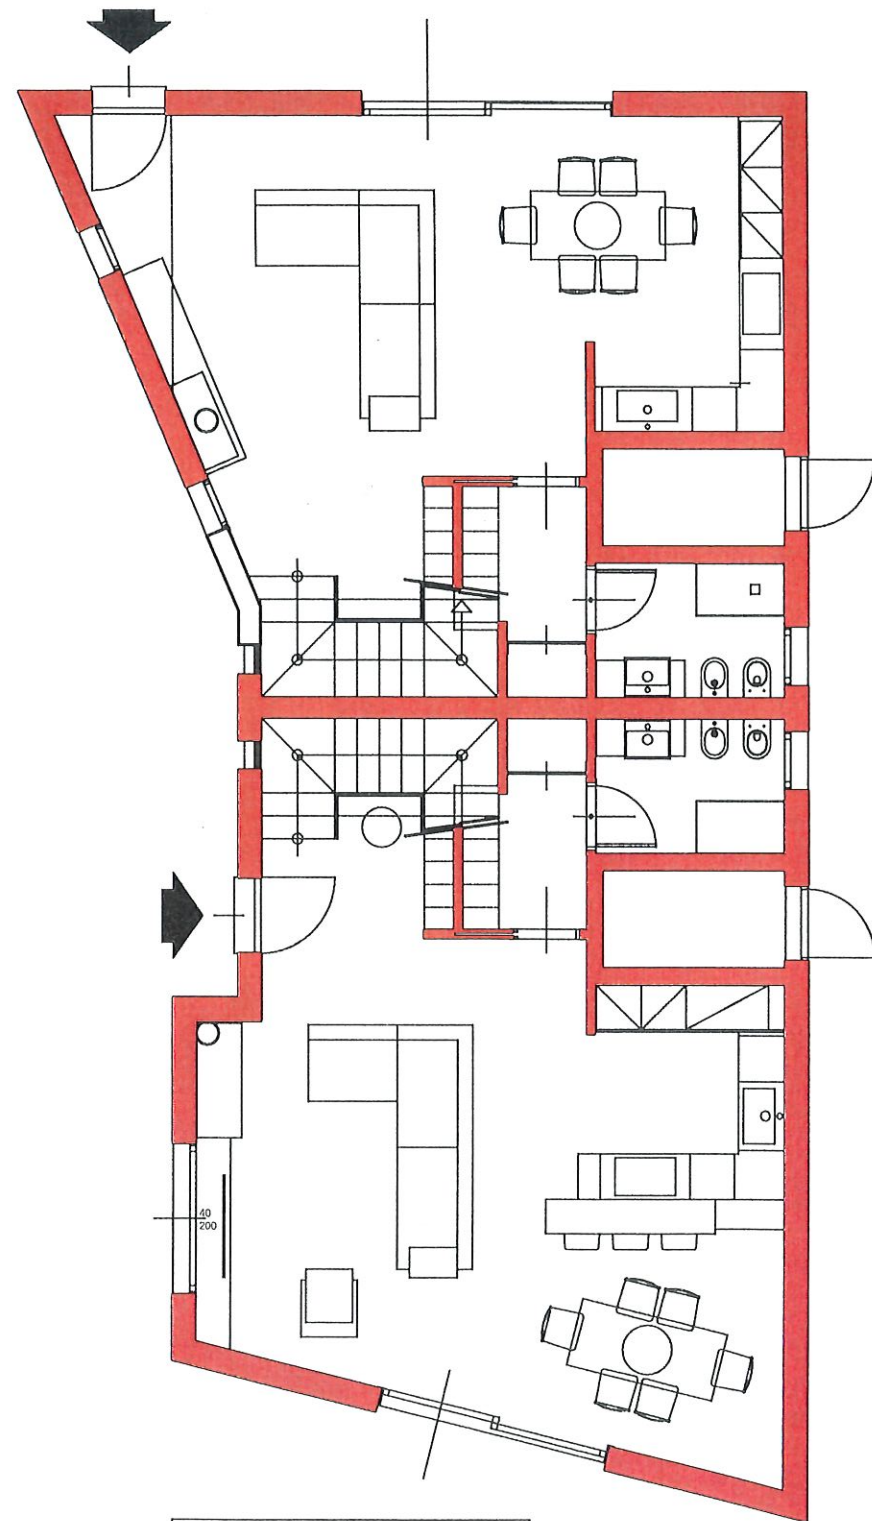

PIANTA PIANO TERRA

SCALA 1:100

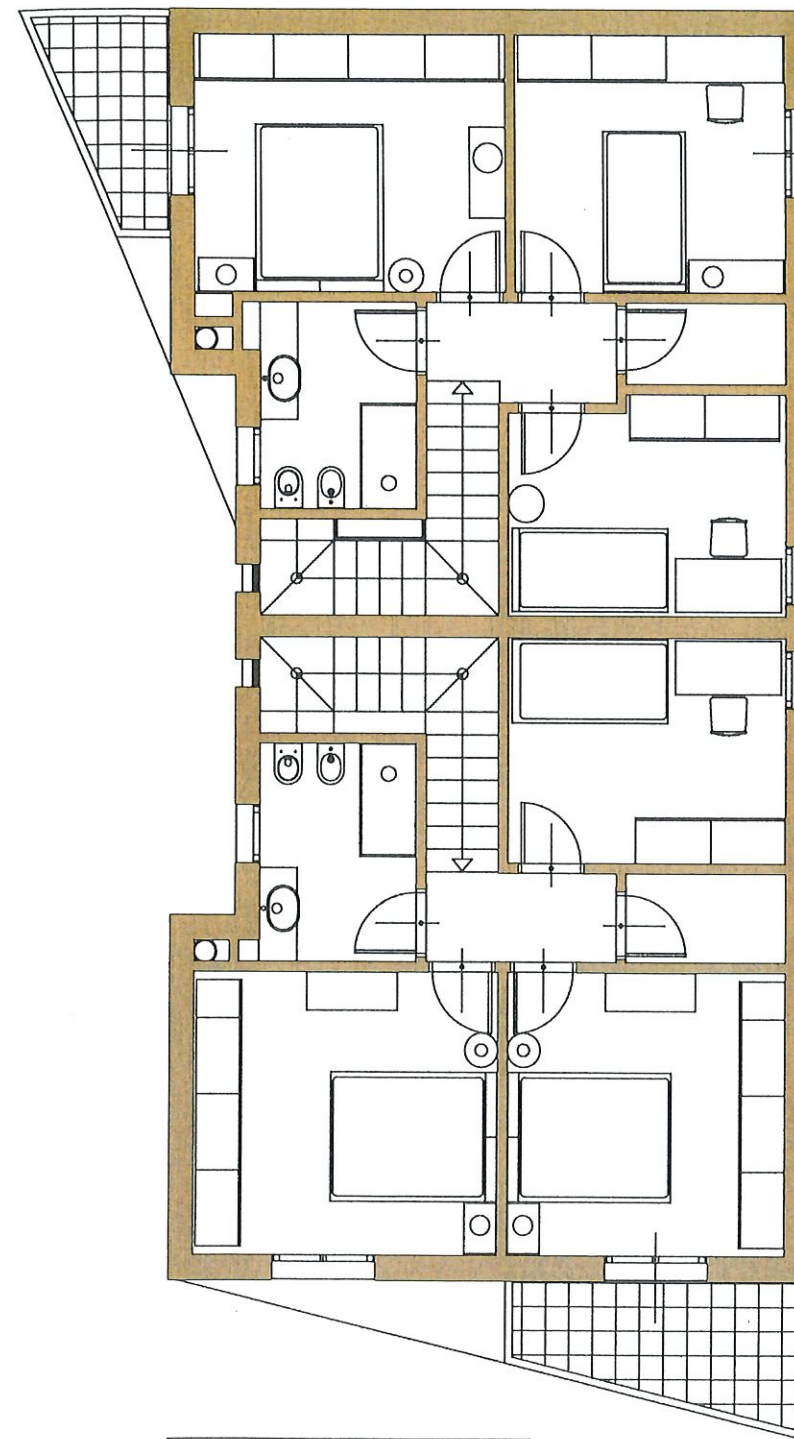

PIANTA PIANO PRIMO

EDIFICIO B
LATO B2

