



edificio A

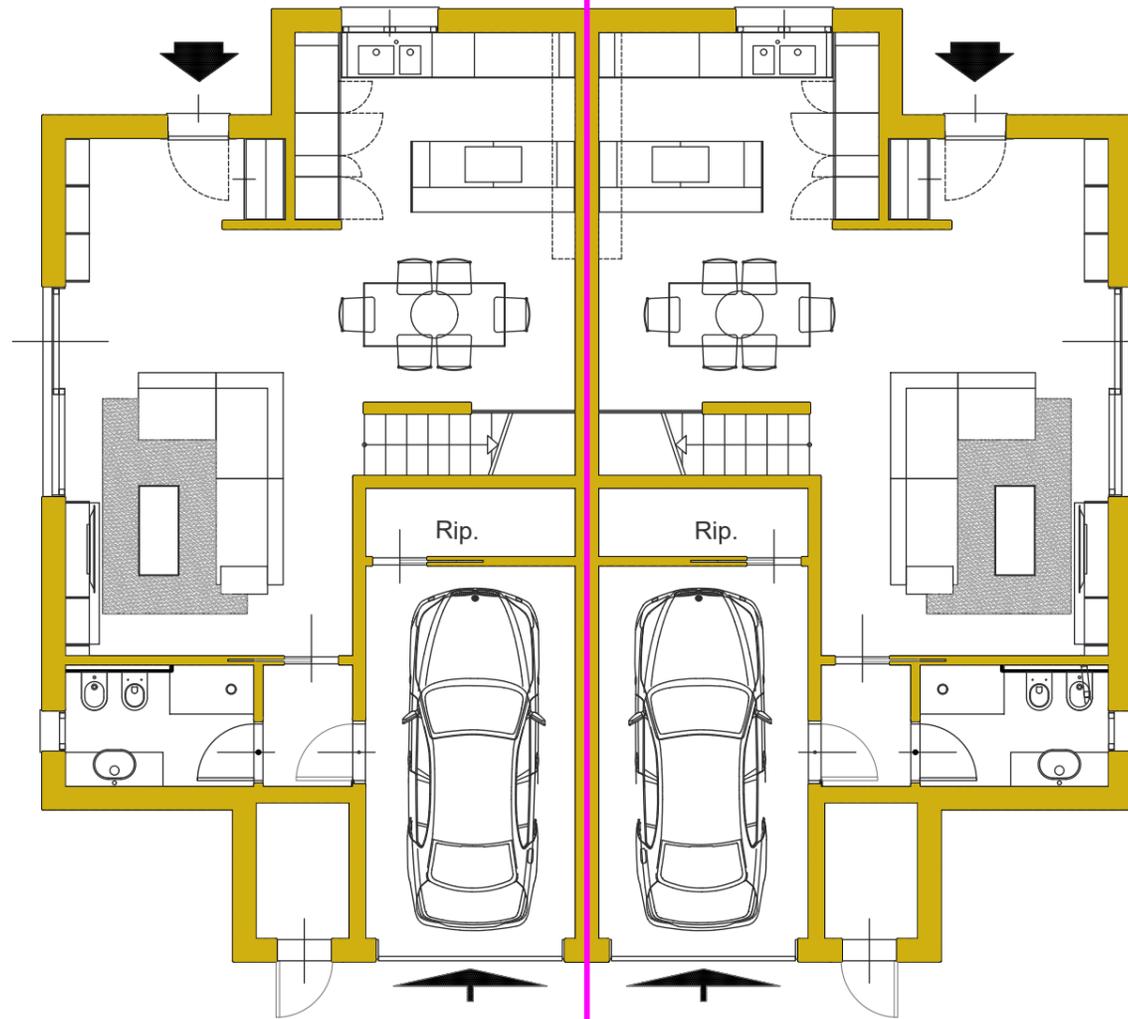

PIANTA PIANO TERRA

SCALA 1:100

edificio A

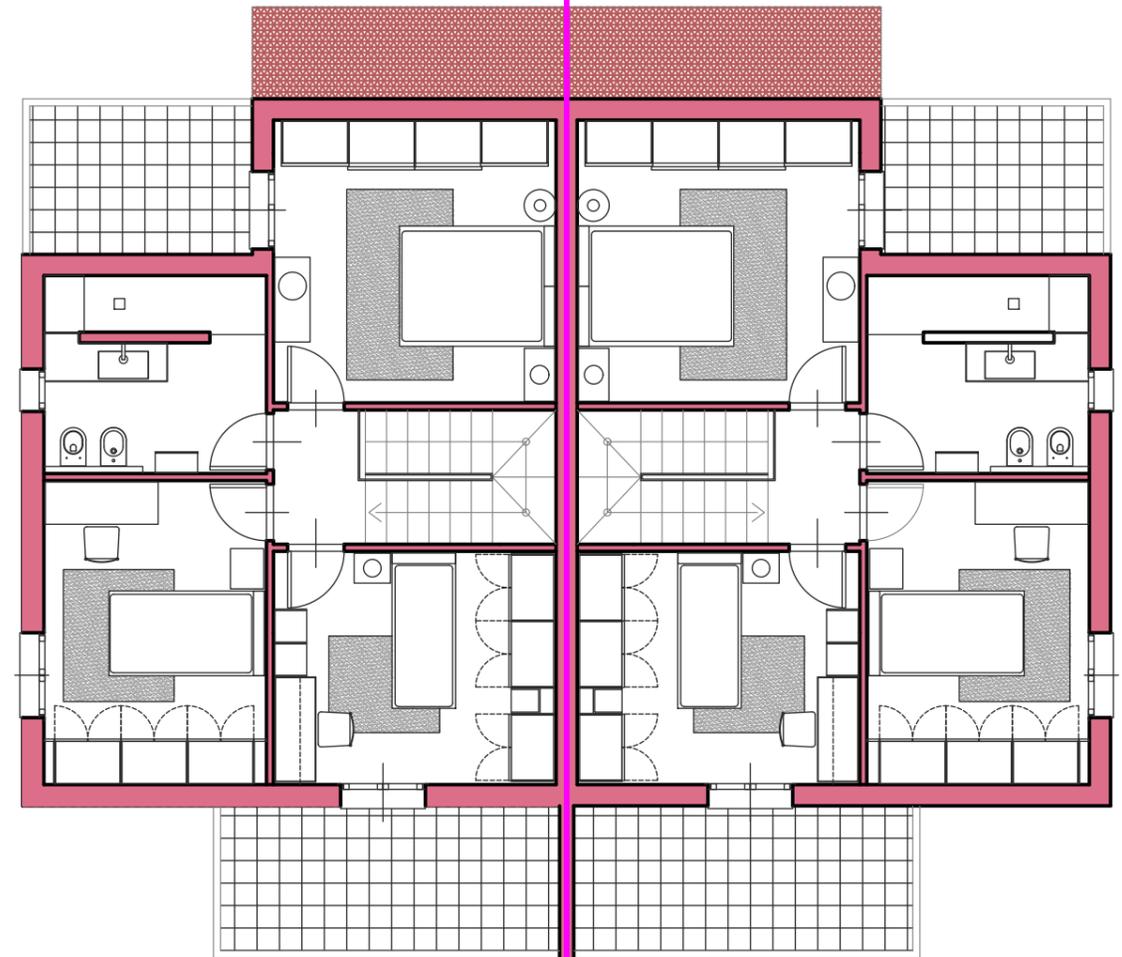

PIANTA PIANO PRIMO

SCALA 1:100