

Agenzia del Territorio
CATASTO FABBRICATI
Ufficio Provinciale di
Ancona

Dichiarazione protocollo n. AN0151452 del 02/07/2009

Planimetria di u.i.u. in Comune di Ancona

Via Montegrappa

civ. 35

Identificativi Catastali:

Sezione:

Foglio: 10

Particella: 198

Subalterno: 3

Compilata da:

Becchetti Andrea

Iscritto all'albo:

Geometri


Prov. Ancona

N. 1445



Scheda n. 1

Scala 1:200

PIANO TERRA

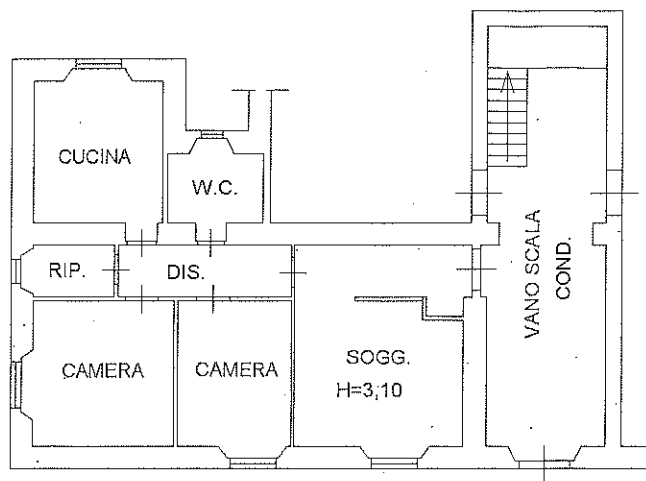

PIANO SCANTINATO

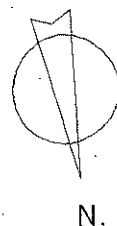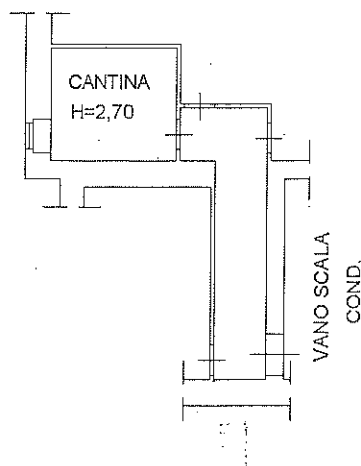

Catasto dei Fabbricati - Situazione al 24/04/2025 - Comune di ANCONA (A271) - « Foglio 10 Particella 198 Subalterno 3 »
 VIA MONTE GRAPPA n. 35 Piano S1-T