



Agenzia delle Entrate
CATASTO FABBRICATI
Ufficio Provinciale di
Ascoli

Dichiarazione protocollo n. _____ del _____
Planimetria di u.i.u. in Comune di Porto Sant'elpidio
Via Adriatica _____ civ. 4/2

Identificativi Catastali:
Sezione:
Foglio: 2
Particella: 72
Subalterno: 1

Compilata da:
Perini Daniele
Iscritto all'albo:
Geometri
Prov. Fermo N. 703

Scheda n. 1 Scala 1:200

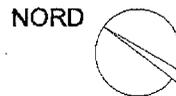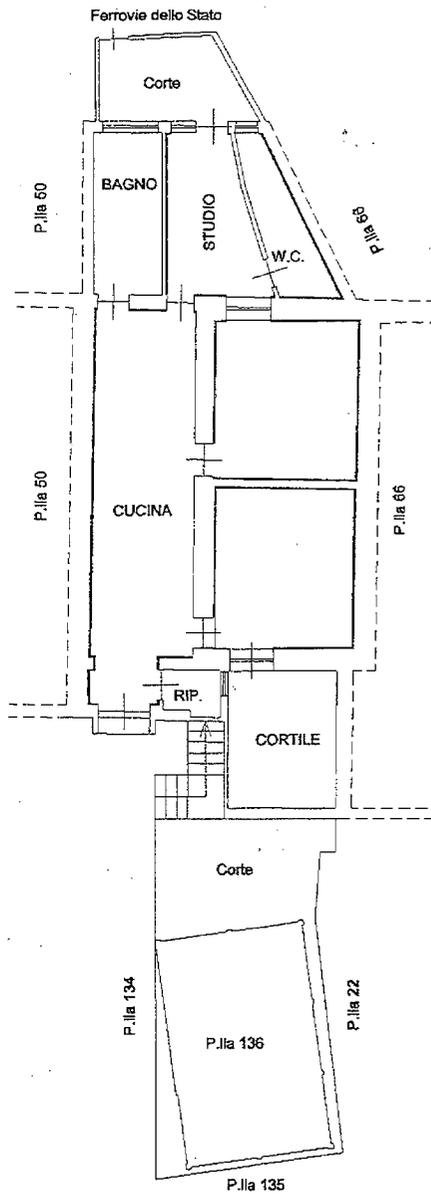

PIANO TERRA
H. = ML. 2.80

Agenzia delle Entrate
CATASTO FABBRICATI
Ufficio Provinciale di
Ascoli

Dichiarazione protocollo n. _____ del _____	
Planimetria di u.i.u. in Comune di Porto Sant'elpidio	
Via Adriatica _____ civ. 4/2	
Identificativi Catastali:	Compilata da: Perini Daniele
Sezione:	Iscritto all'albo: Geometri
Foglio: 2	Prov. Fermo
Particella: 136	N. 703
Subalterno:	

Scheda n. 1 Scala 1:200

