

Agenzia delle Entrate
CATASTO FABBRICATI
Ufficio Provinciale di
Ancona

Dichiarazione protocollo n. AN0006654del 26/01/2016

Planimetria di u.i.u. in Comune di Osimo

Via Michelangelo

civ. 124

Identificativi Catastali:

Sezione:

Foglio: 58

Particella: 164

Subalterno: 125

Compilata da:

Sgolacchia Roberto

Iscritto all'albo:


Geometri

Prov. Ancona


N. 1103

Scheda n. 1


Scala 1:200

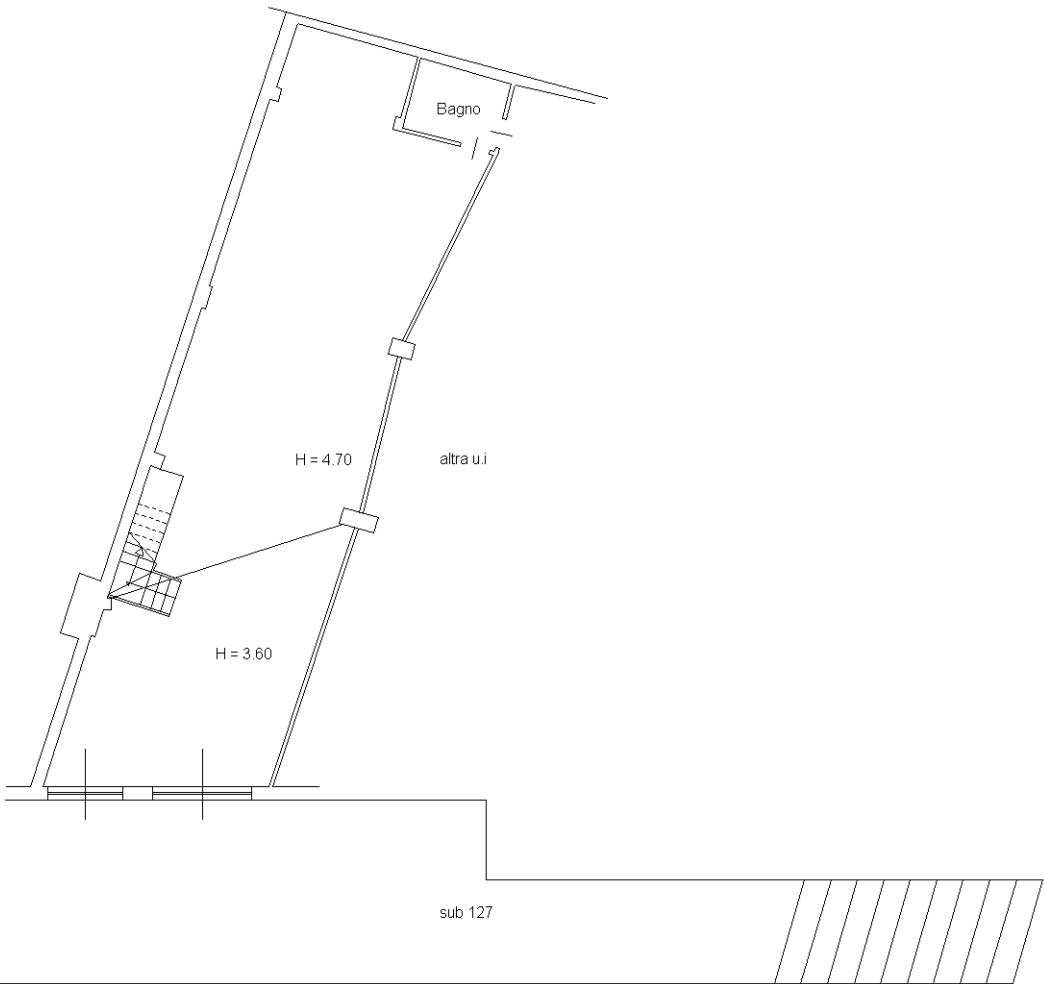

PIANO TERRA

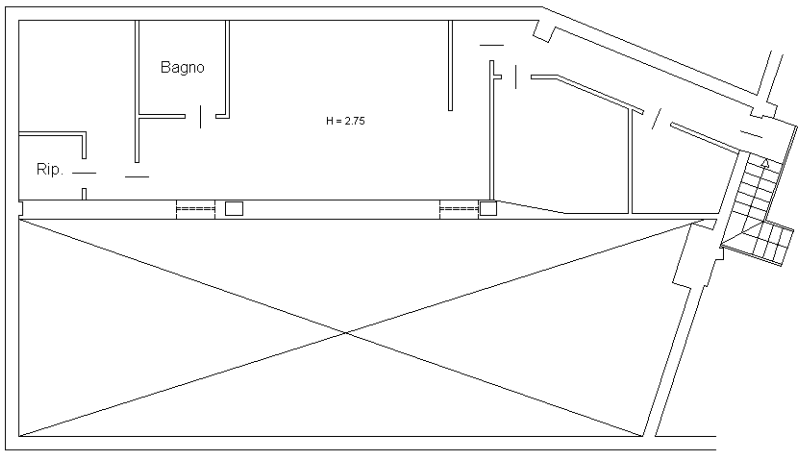

PIANO SOPPALCO

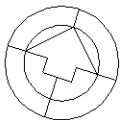

NORD

Ultima planimetria in atti