

**Agenzia del Territorio
CATASTO FABBRICATI
Ufficio Provinciale di
Ancona**

Dichiarazione protocollo n. AN0231944 del 23/12/2003

Planimetria di u.i.u. in Comune di Ancona

Via Togliatti

civ. 104

Identificativi Catastali:

Sezione:

Foglio: 78

Particella: 1228

Subalterno: 15

Compilata da:

Giordani Claudio

Iscritto all'albo:

Ingegneri



Prov. Ancona

N. 1087

Scheda n. 1

Scala 1:200

PIANO PRIMO SOTTOSTRADA

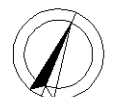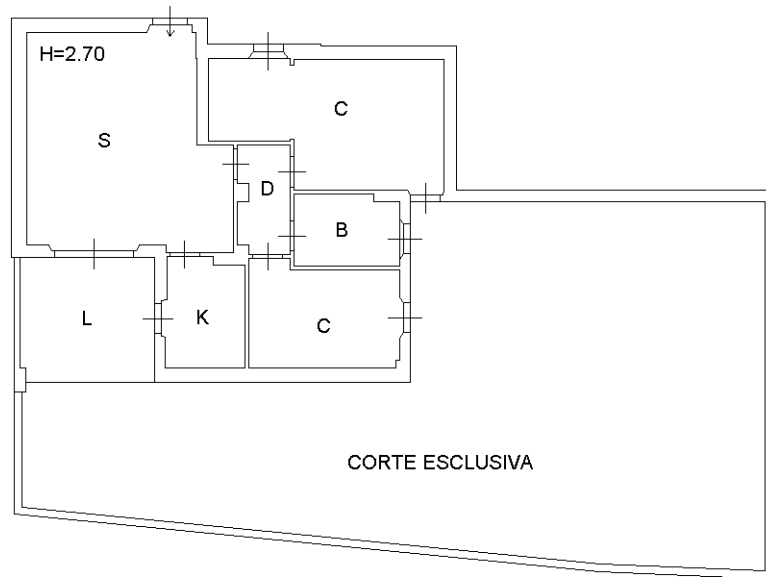

Ultima planimetria in atti