



MINISTERO DELLE FINANZE  
DIREZIONE GENERALE DEL CATASTO E DEI SERVIZI TECNICI ERARIALI

Lire  
150

# 202 NUOVO CATASTO EDILIZIO URBANO


(R. DECRETO-LEGGE 11 APRILE 1950, N. 603)

Planimetria dell'immobile situato nel Comune di ANCONA Via CIALDINI


Ditta COMUNE DI ANCONA

Allegata alla dichiarazione presentata all'Ufficio Tecnico Erariale di ANCONA



## PIANO TERRA

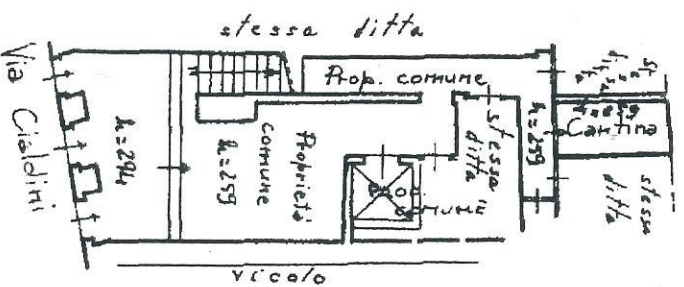

## TERZO PIANO

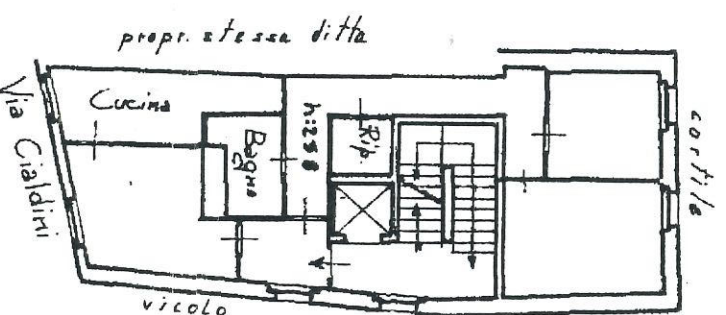

POC. 7 scala 1:1000

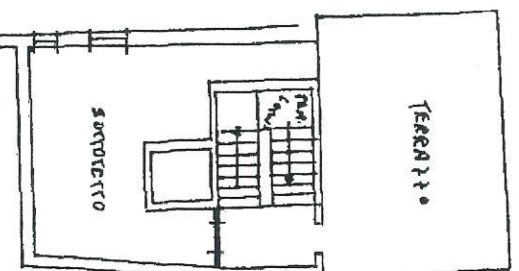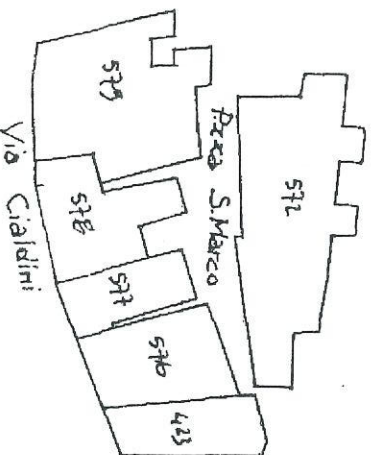

PIANO QUINTO



SCALA DI 1.200

SPAZIO RISERVATO PER LE ANNOTAZIONI D'UFFICIO

Compilata dal

DATA 12.11.86

PROT. N°

Iscritto all'Albo degli  
della Provincia di ANCONA

DATA 25-10-1986

Firma