



NUOVO CATASTO EDILIZIO URBANO

Lire
50


(R. DECRETO-LEGGE 13 APRILE 1939, N. 637)

Planimetria dell'immobile situato nel Comune di **OSIMO**

Via **UNGHERIA**

Ditta **GRACIOTTI SILVANA** n. OSIMO il 9-10-1935

Allegata alla dichiarazione presentata all'Ufficio Tecnico Erariale di **ANCONA**

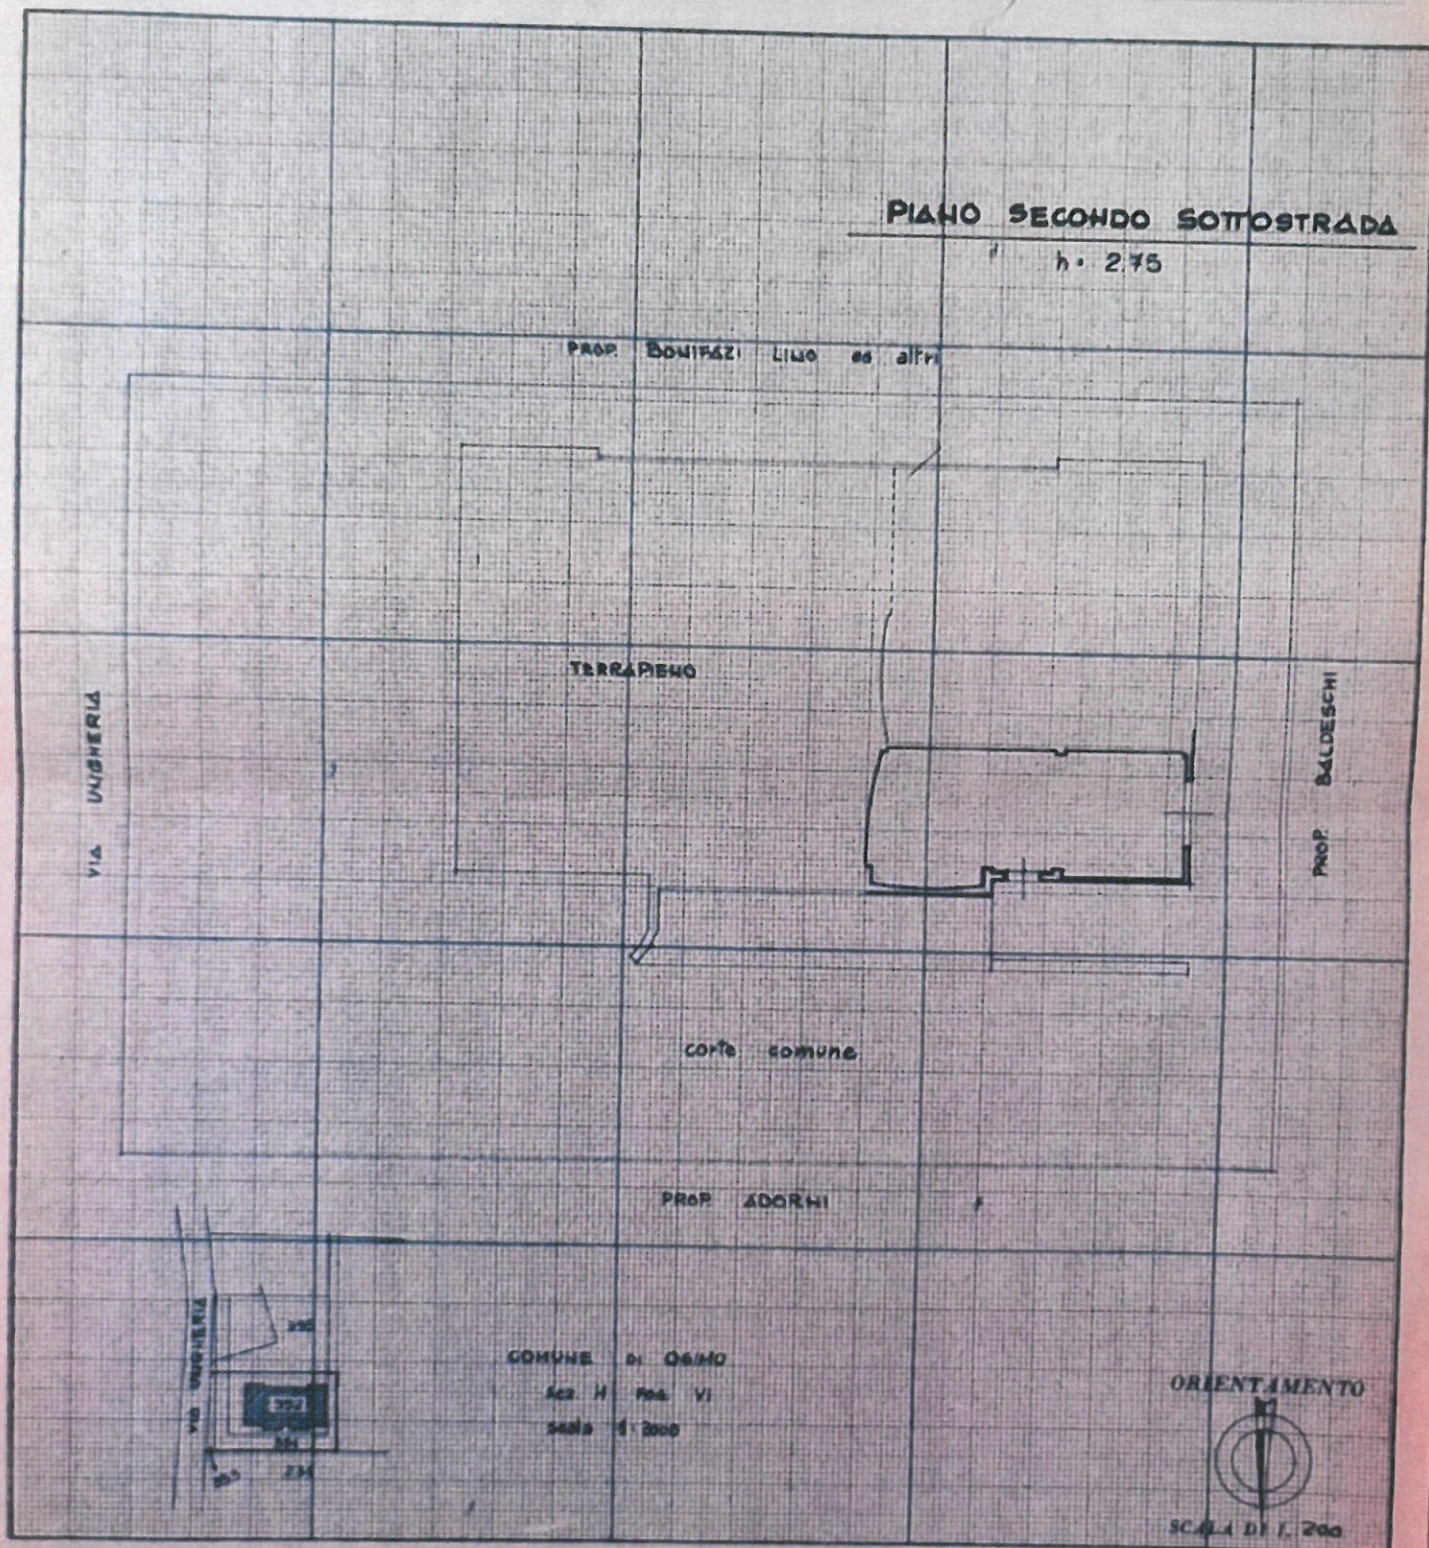

SPAZIO RISERVATO PER LE ANNOTAZIONI D'UFFICIO

DATA
PROT. N°

Compilata dal **GEOMETRA**
FRANCO (Firma, nome e cognome del tecnico)
GRILIODORI

Iscritto all'Albo **GEOMETRI**
della Provincia di **ANCONA**

DATA 31-10-1935

Firma:





NUOVO CATASTO EDILIZIO URBANO

Lire
20


(R. DECRETO-LEGGE 13 APRILE 1939, N. 632)

Planimetria dell'immobile situato nel Comune di OSIMO Via UNGHERIA


Ditta ROCCOLI OLIVO 1/2; CAPORALETTI GUIDO 1/2

Allegata alla dichiarazione presentata all'Ufficio Tecnico Erariale di ANCONA

SCHEDA E-0146289

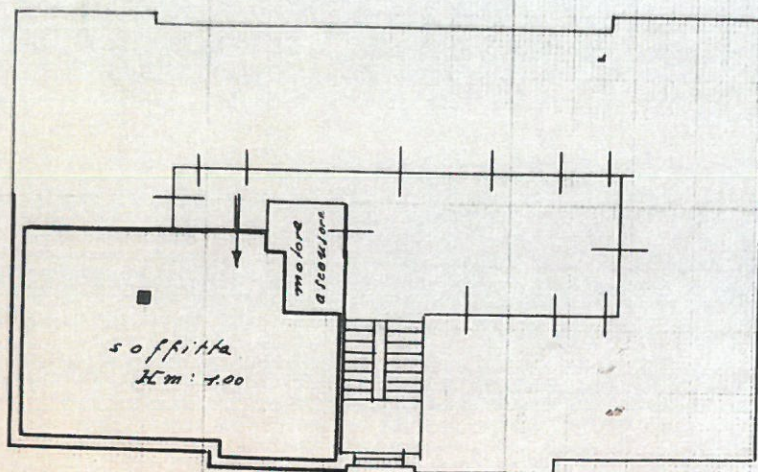

PIANO SESTO
(soffitta)

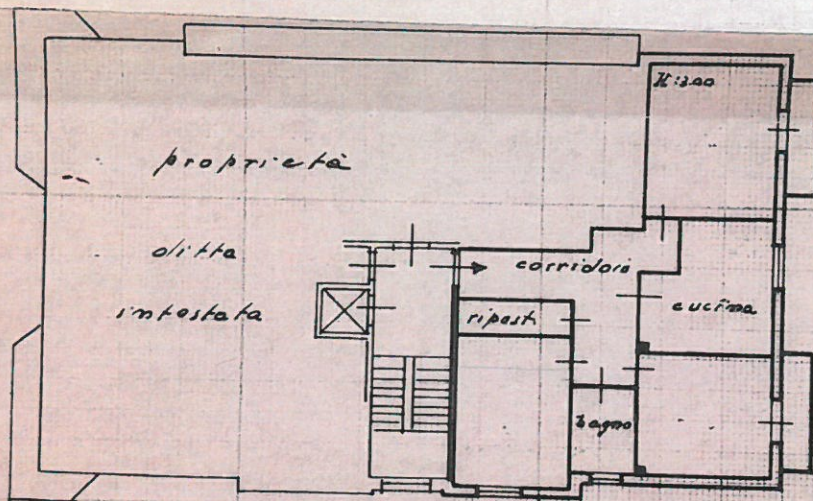

PIANO QUARTO

ORIENTAMENTO



SCALA DI F. 200

SPAZIO RISERVATO PER LE ANNOTAZIONI D'UFFICIO

DATA 15-6-68
PROT. N° 367

VI 350/16

GRACIOTTI SILVANA

Compilata dal GEOMETRA
(Titolo, nome e cognome del tecnico)
ENNIO VALENTI

Iscritto all'Albo dei geometri
della Provincia di Ancona

DATA 19-5-1968

Firma: Valenti Ennio