ACCERTAMENTO GENERALE DELLA PROPRIETÀ IMMOBILIARE URBANA

Legge 11 agosto 1939, n. 1249, modificata con D.L. 8 aprile 1948, n. 514

1

Antognini

COMUNE

di Ancona

RICEVUTA
DI DICHIARAZIONE DI
unità immobiliare urbana

La ditta (1) Fraticelli Egisto n. Montecassiano (MA) 22/7/1934

... della unità immobiliare sita nel Comune di ______

Località ______

Via Matteotti

N.ri civici ... Scala ______

Piani T. 1° S. Interni ______

(1) Segnare i dati anagrafici del solo primo intestatario.

Da riempirsi a cura del ... identiche a quelle ...

Data di presentazione 6 GIU. 1983

N.° di protocollo (mod. 97 CEU) 1591

IL FUNZIONARIO

RISERVATO ALL'UFFICIO TECNICO ERARIALE

NUOVO CATASTO ...

(R. DECRETO-LEGGE 13 APRILE 1939, N. 652)

Planimetria dell'immobile situato nel Comune di Ancona Via Matteotti

Ditta Fraticelli Egisto nato a Montecassiano (MA) il 22-7-1934

Allegata alla dichiarazione presentata all'Ufficio Tecnico Erariale di Ancona

Antognini

Allegato ... 14702

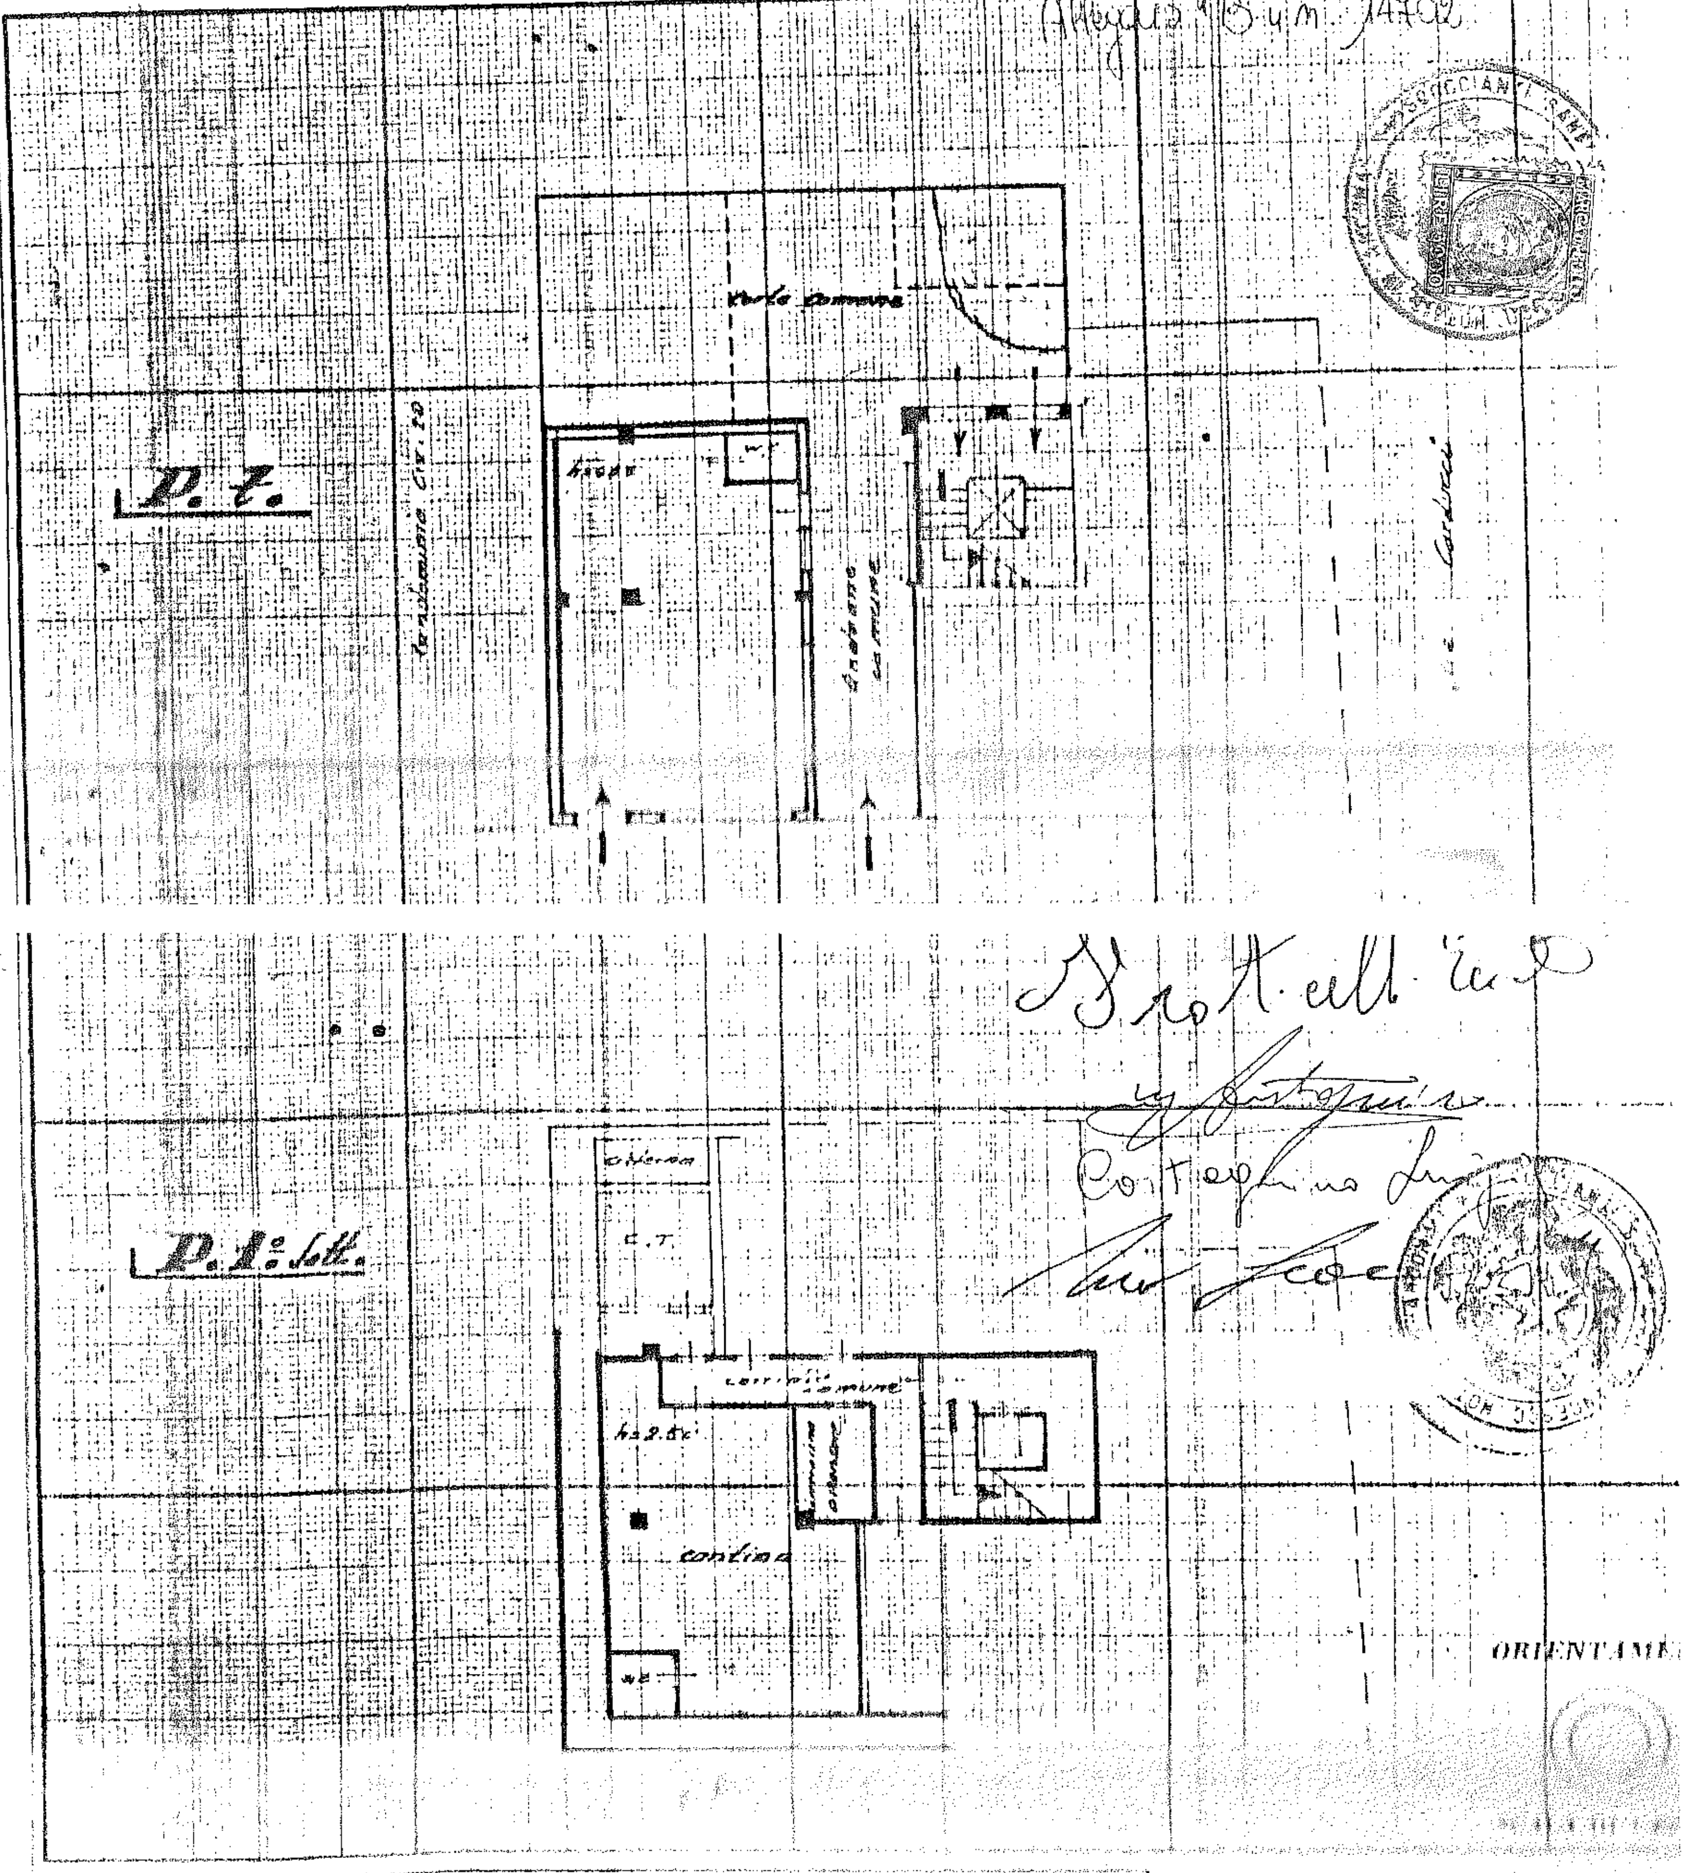

SPAZIO RISERVATO PER LE ANNOTAZIONI D'UFFICIO

DATA 6/6/1983

PROT. N° 1591

Compilato dal ... Antonio ...

Iscritto all'Albo degli Architetti della Provincia di Ancona

DATA 2.6.1983

Firma: ...