Data: 01/04/2026 - n. T208617 - Richiedente: FBTNDR70L20A271X

Agenzia del Territorio
**CATASTO FABBRICATI**
Ufficio Provinciale di
Ancona

Dichiarazione protocollo n. 000079973 del 01/04/2003

Planimetria di u.i.u. in Comune di Ancona

Via Boranico civ. 240/B

| Identificativi Catastali: | Compilata da: |
|---|---|
| Sezione: | Capitani Fabio |
| Foglio: 145 | Iscritto all'albo: |
| Particella: 145 | Periti Agrari |
| Subalterno: 4 | Prov. Ancona N. 299 |

Scheda n. 1 Scala 1:200

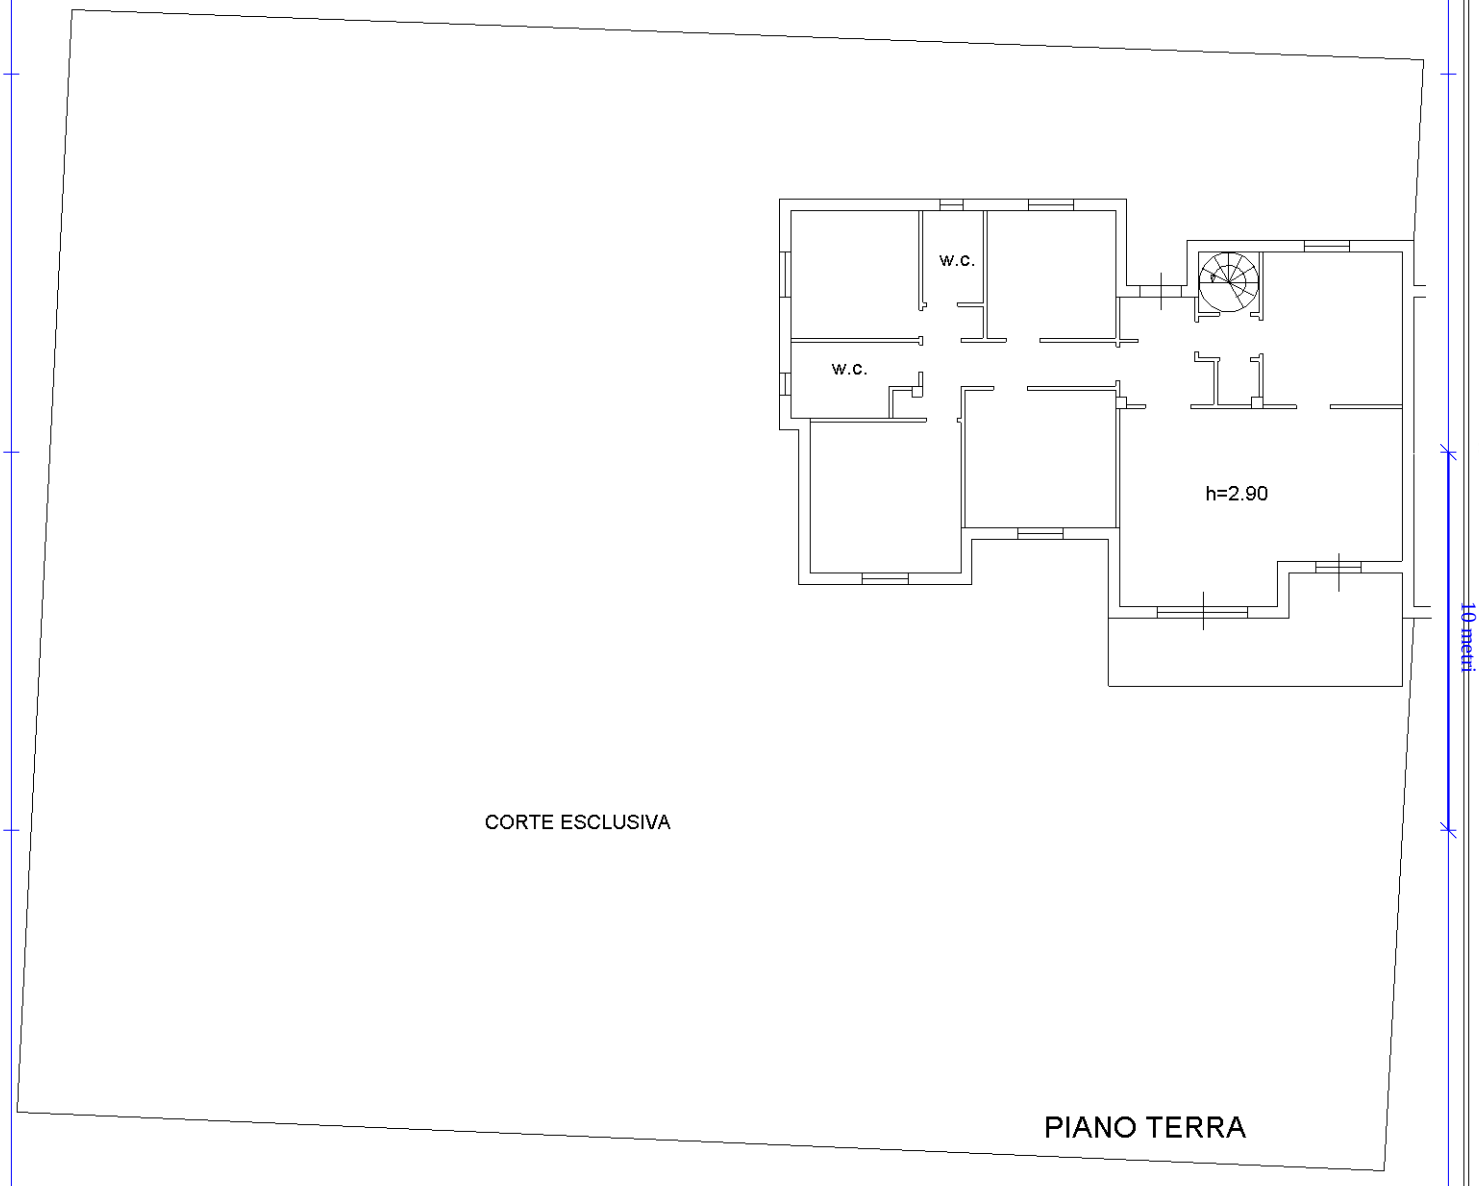


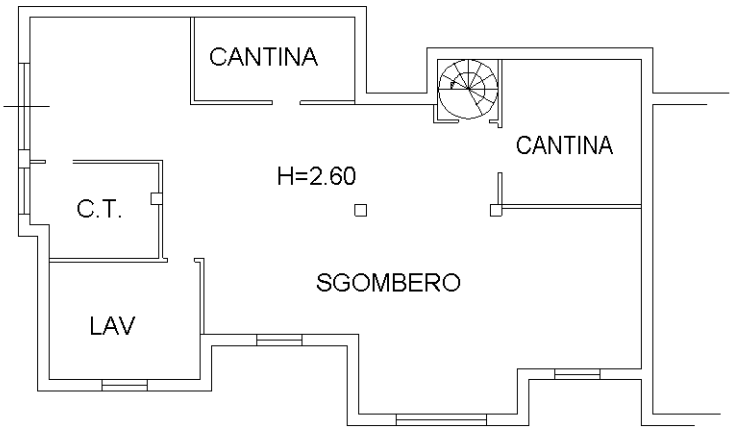


Ultima planimetria in atti

Catasto dei Fabbricati - Situazione al 01/04/2026 - Comune di ANCONA(A271) - < Foglio 145 - Particella 145 - Subalterno 2 > - Uiu graffata
STRADA FRAZIONE VARANO n. 240/B Piano T-S1

Data: 01/04/2026 - n. T208617 - Richiedente: FBTNDR70L20A271X
Totale schede: 1 - Formato di acquisizione: A4(210x297) - Formato stampa richiesto: A4(210x297)